


TSAU: Royal Canin Arena
Yrjönalhontie 2, Lletto

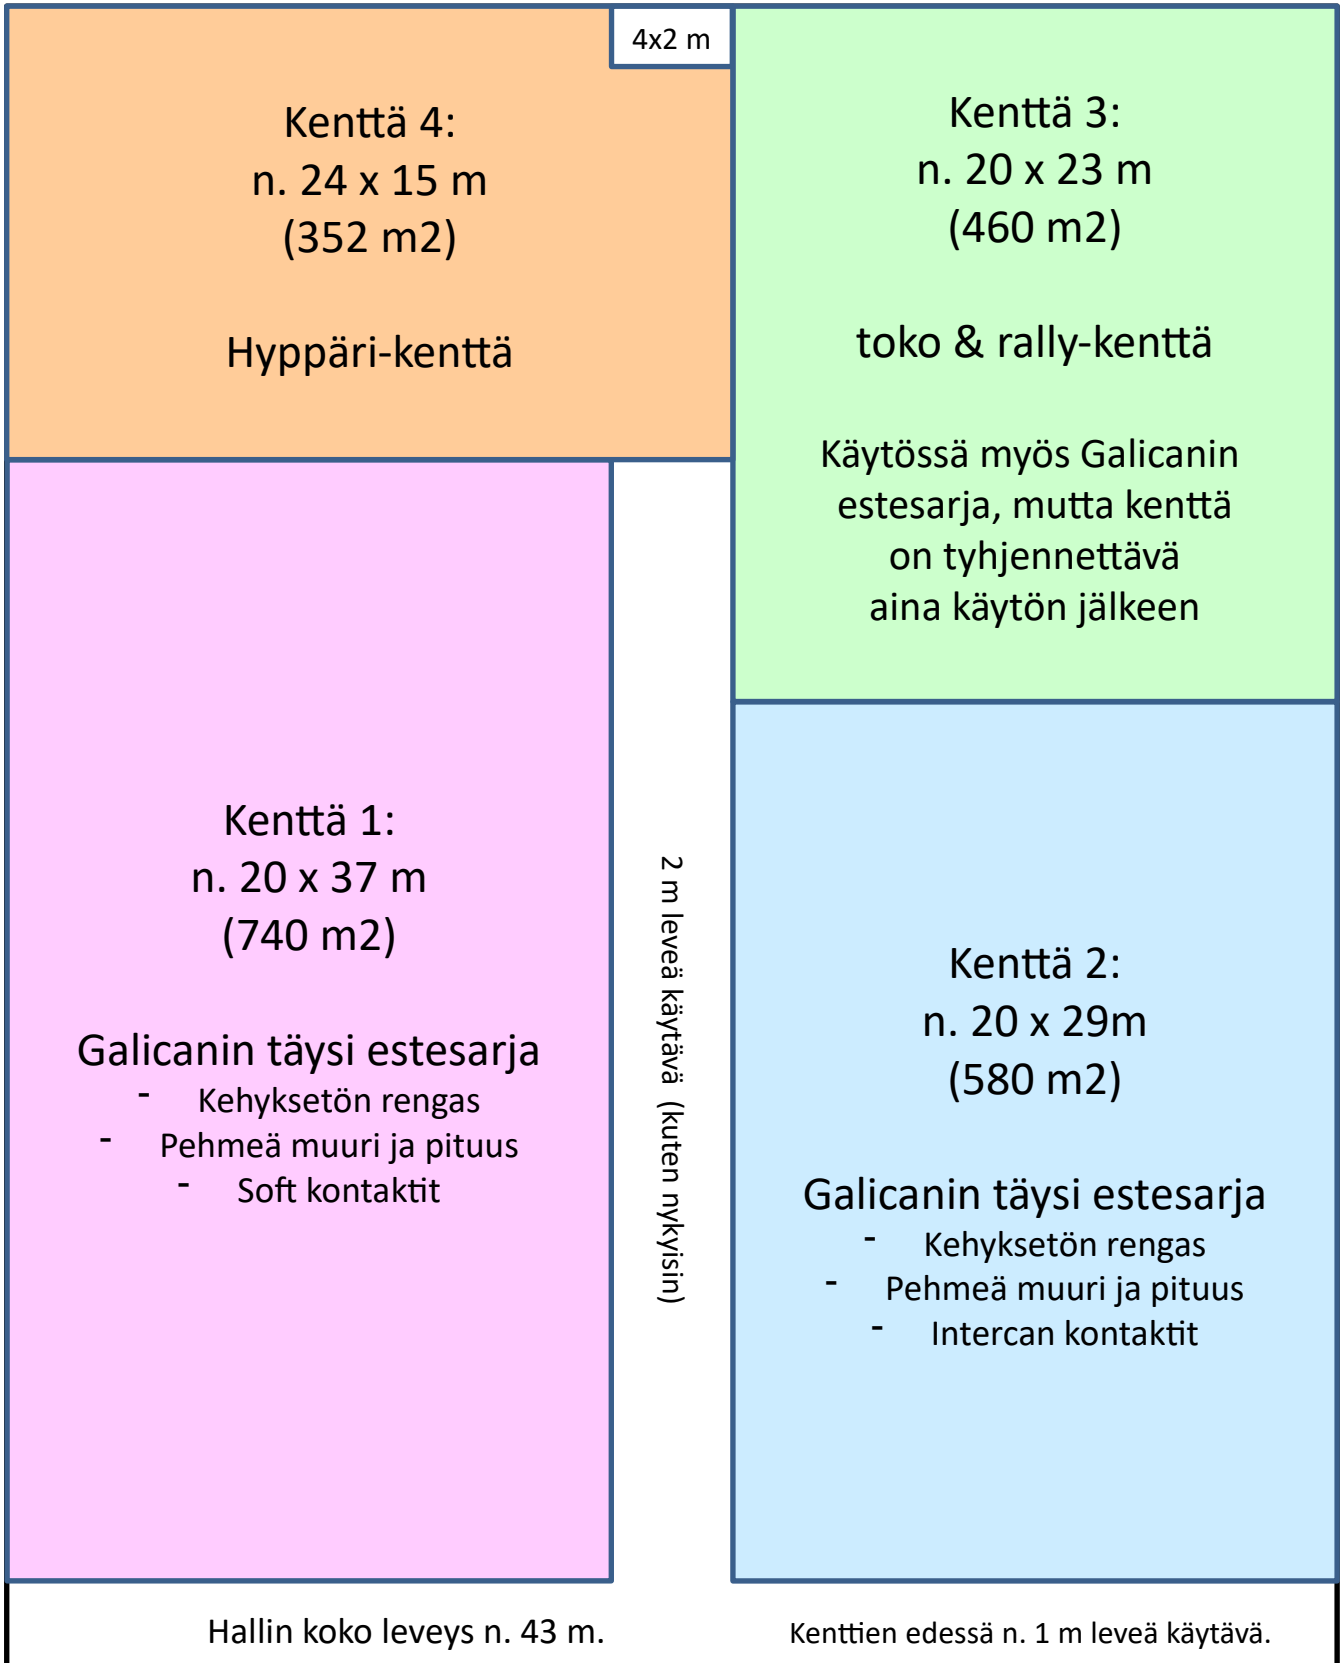

Hallin takaovesta kulku
vain kentille 3 ja 4.

Hallin pituus (sisätilä) n. 55m



Pääovesta kulku kaikille kentille
sekä kahvioon ja toimistoon.



Kahvio ja WC:t